



BORGO SOLARI

complesso residenziale


Comune di Treviso

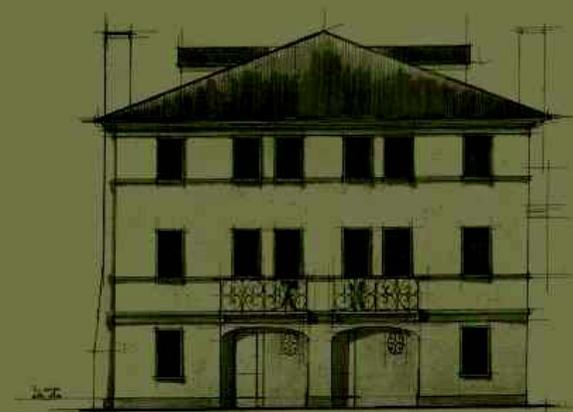

- NOTE GENERALI**
- NOTE PER LE STRUTTURE
 - Il telaio presente dovrà essere rappresentato e dimensionato volumetrico del fabbricato.
 - per tutti gli elementi portanti fare riferimento alle tavole specifiche e alle dimensioni delle varie strutture in c.a., in muratura, in metallo ed in legno.
 - eventuali discrepanze tra le tavole esecutive e le tavole antiprova, vanno comunicate e risolte assieme alla D.O.U. prima di iniziare i lavori.
 - tutti gli elementi in legno devono essere collegati tra loro ed alle altre strutture con supporti idonei (caviglie, bracci, bulloni eccetera) tutti i tipi, se non indicati nei disegni esecutivi dovranno essere dimensionati dal costruttore della struttura in legno e sottoposti ad approvazione prima della costruzione.
 - NOTE PER GLI IMPIANTI:
 - per tutte le indicazioni relative alle predisposizioni termo-idrauliche, sanitarie, elettriche ed agli impianti stessi, venga fatto riferimento alle tavole specifiche di competenza.
 - NOTE PER LE PRESCRIZIONI ANTINCENDIO:
 - per tutte le indicazioni relative alla sicurezza dei locali e delle norme antincendio vedi tavole specifiche approvate dal VVF.
 - SI PRECISA CHE DURANTE LA FASE DI SVILUPPO DEI PARTICOLARI ARCHITETTONICI SI POTRANNO VERIFICARE LIEVI MODIFICHE A QUESTI DISEGNI ESECUTIVI.

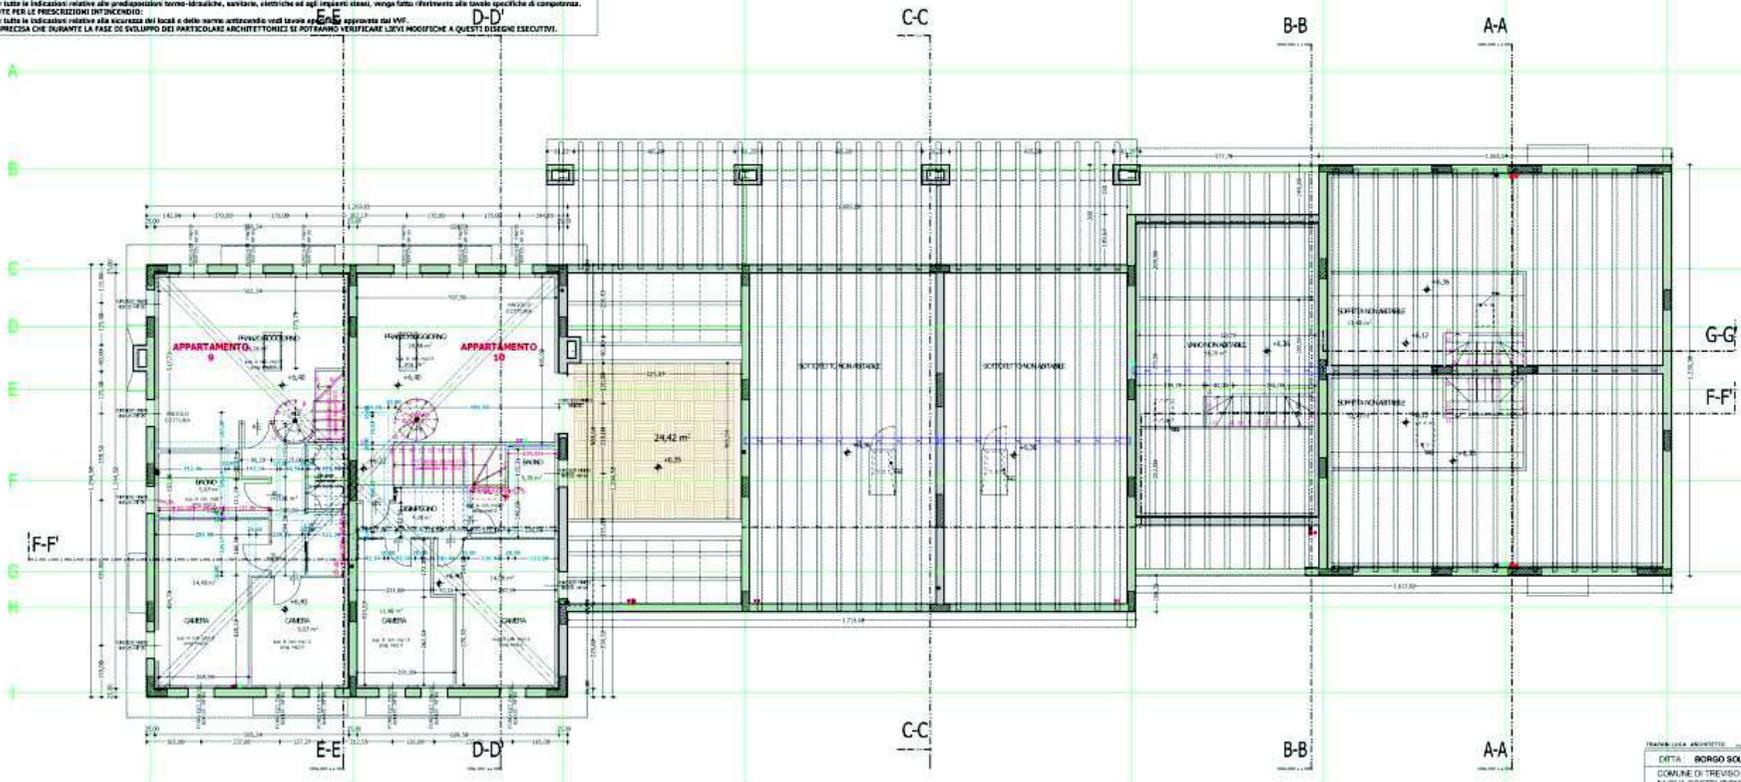

STUDIO ARCHITETTICO		1/50	
EDITA - BORSO SOLARI SRL		e04	
COMUNE DI TREVISO		08/07	
NUOVA COSTRUZIONE - EDIFICIO RESIDENZIALE			
PERMESSO A COSTRUZIONE n°			
PIANTA PIANO SECONDO (quota +6.40)		ESECUTIVO	

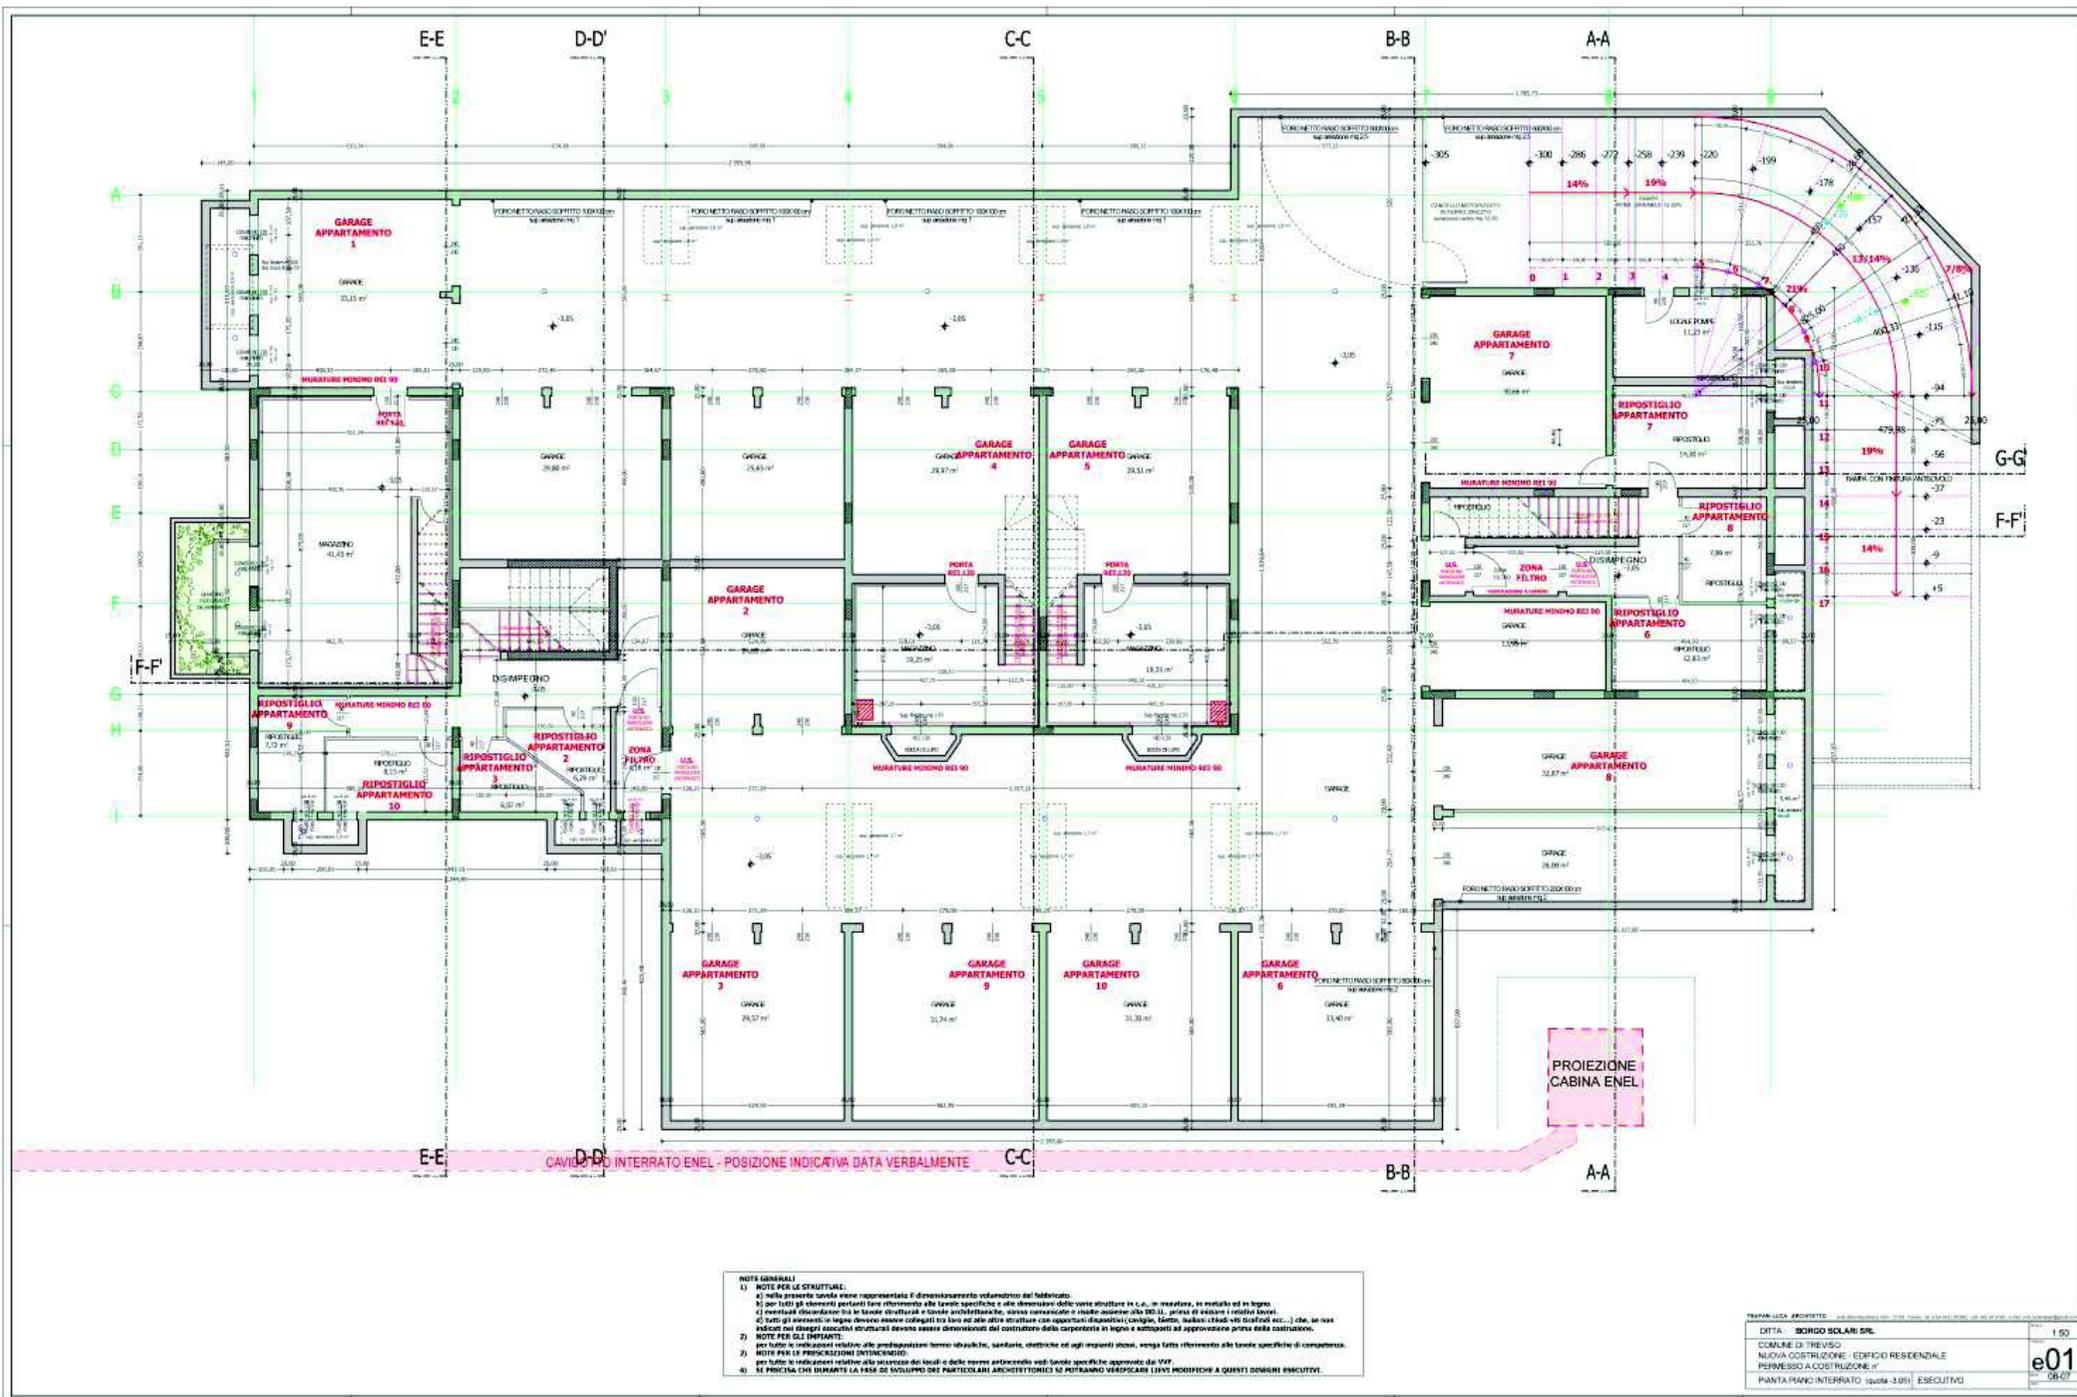

TRAVASILICA ARCHITETTE		1/50
DITTA: BORGIO SOLARI SRL		e01
COMUNE DI TREVISO		08/07
NUOVA COSTRUZIONE - EDIFICIO RESIDENZIALE		
IMPIANTO A COSETRUZIONE		
PIANTA PIANO INTERRATO (spazio 3.011) ESECUTIVO		